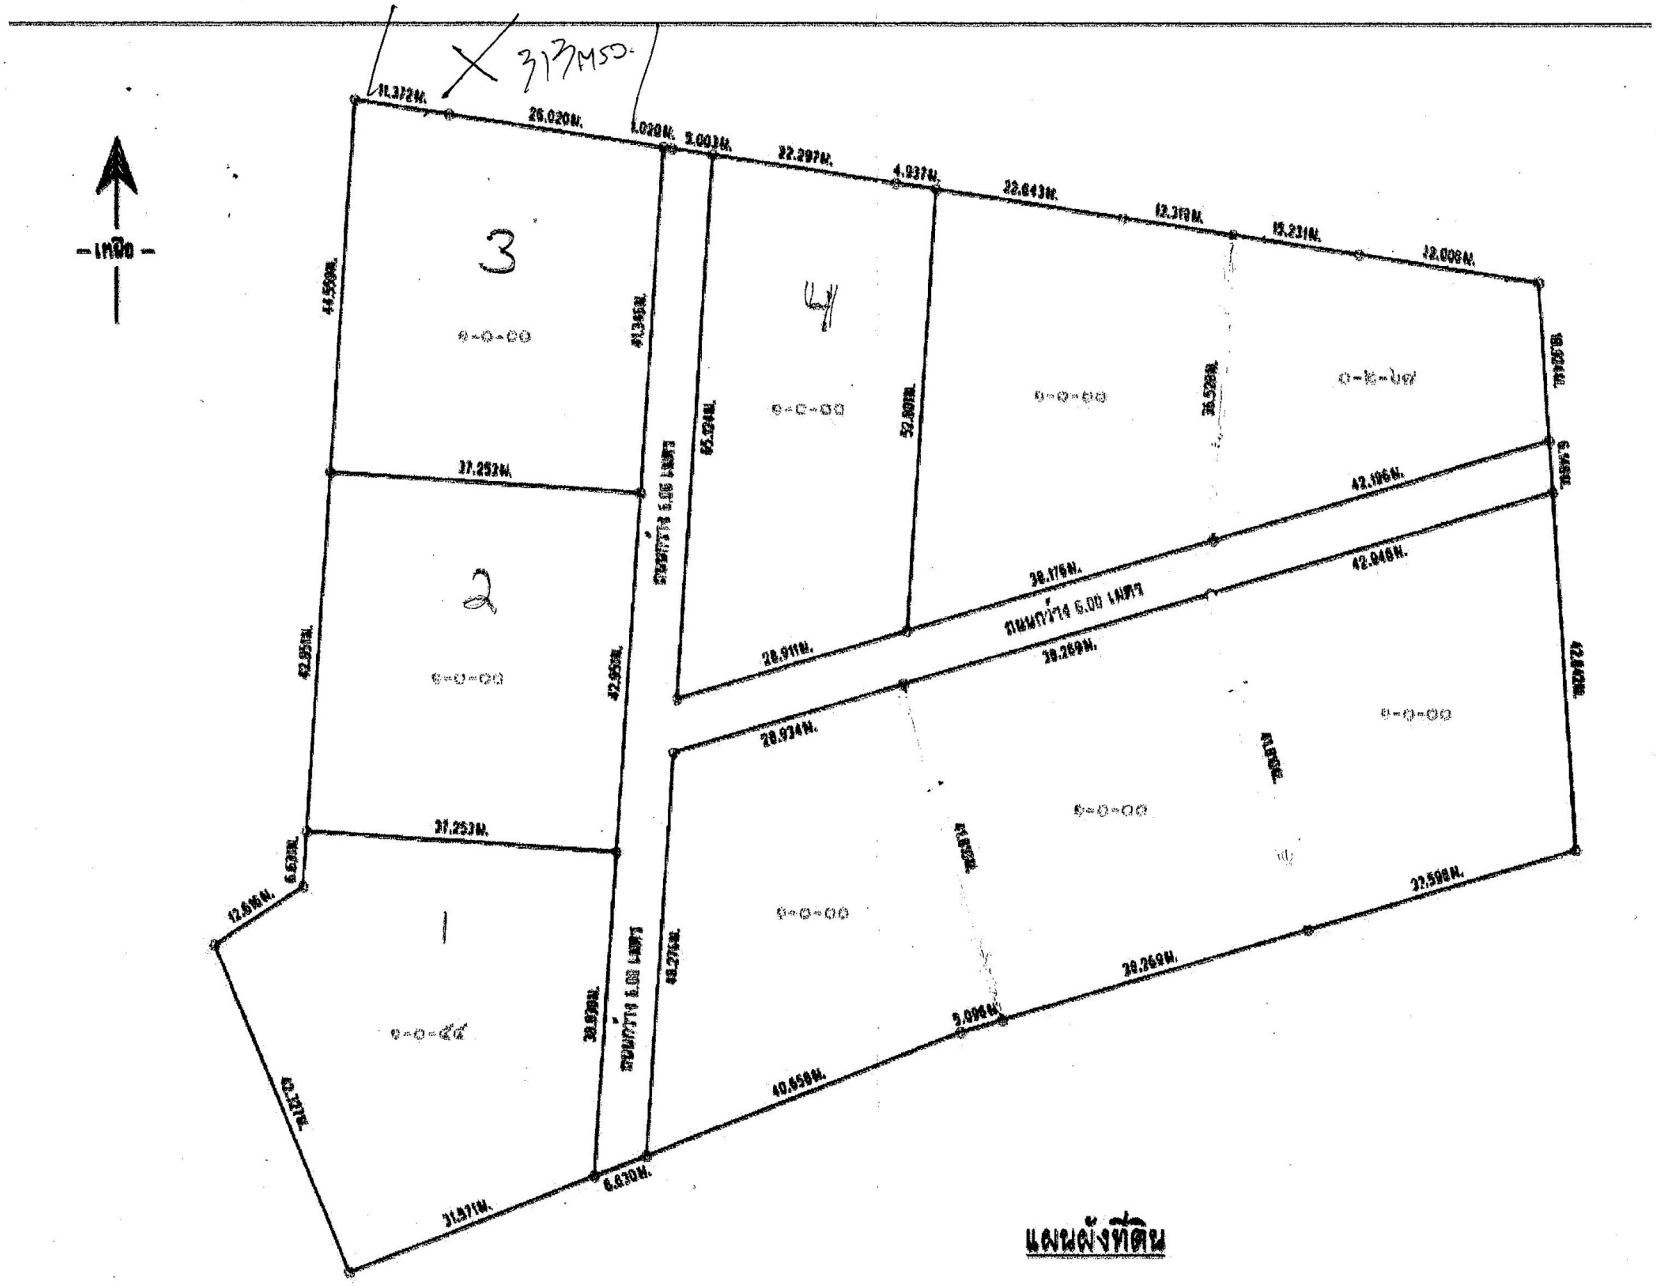
X 313M50.
เหนือ
3
0-0-00
4
0-0-00
0-0-00
0-0-00
2
0-0-00
1
0-0-44
0-0-00
0-0-00
0-0-00
ถนนกว้าง 6.00 เมตร
ถนนกว้าง 6.00 เมตร
ถนนกว้าง 6.00 เมตร
11.372M.
26.020M.
1.020M.
2.003M.
22.297M.
4.937M.
22.643M.
12.319M.
15.231M.
12.006M.
44.559M.
41.345M.
65.124M.
32.801M.
36.528M.
37.252M.
42.196M.
38.176M.
42.046M.
28.911M.
38.269M.
42.95M.
42.953M.
28.934M.
37.253M.
6.63M.
12.616M.
30.59M.
43.276M.
3.096M.
38.269M.
22.598M.
40.659M.
42.327M.
31.971M.
6.630M.

แผนผังที่ดิน